

ΕΦΗΜΕΡΙΔΑ ΤΗΣ ΚΥΒΕΡΝΗΣΕΩΣ

ΤΗΣ ΕΛΛΗΝΙΚΗΣ ΔΗΜΟΚΡΑΤΙΑΣ

27 Δεκεμβρίου 2017 | ΤΕΥΧΟΣ ΤΕΤΑΡΤΟ | Αρ. Φύλλου **418**

ΠΕΡΙΕΧΟΜΕΝΑ

ΑΠΟΦΑΣΕΙΣ

ΑΠΟΦΑΣΕΙΣ

Αριθμ. 78476 (1)

Επικύρωση έκθεσης για τον καθορισμό οριογραμμών αιγιαλού και παραλίας στη θέση «Στενό» νήσου Άνδρου.

Ο ΣΥΝΤΟΝΙΣΤΗΣ
ΑΠΟΚΕΝΤΡΩΜΕΝΗΣ ΔΙΟΙΚΗΣΗΣ ΑΙΓΑΙΟΥ

Έχοντας υπόψη:

1. Τις διατάξεις του ν.2971/2001 (ΦΕΚ 285/τ.Α΄/19-12-2001) «Αιγιαλός, παραλία και άλλες διατάξεις», όπως τροποποιήθηκε και ισχύει.

2. Τις διατάξεις του άρθρου 46 παρ. 21 του ν.3220/2004 (ΦΕΚ 15/τ.Α΄/28-01-2004) «Μέτρα αναπτυξιακής και κοινωνικής πολιτικής - αντικειμενοποίηση του φορολογικού ελέγχου και άλλες διατάξεις».

3. Τις διατάξεις των άρθρων 6, 280 και 283 παρ.4 του ν.3852/2010 «Νέα Αρχιτεκτονική της Αυτοδιοίκησης και της Αποκεντρωμένης Διοίκησης - Πρόγραμμα Καλλικράτης» (ΦΕΚ 87/τ.Α΄/07-6-2010), όπως ισχύει.

4. Τις διατάξεις των άρθρων 28 και 28Α του ν. 4325/2015 (ΦΕΚ 47/τ.Α΄/2015) «Εκδημοκρατισμός της Διοίκησης - Καταπολέμηση Γραφειοκρατίας και Ηλεκτρονική Διακυβέρνηση αδικιών και άλλες διατάξεις».

5. Το υπ' αριθμ. 143/23.12.2010 π.δ. (ΦΕΚ 236/τ.Α΄/27-12-2010) «Οργανισμός της Αποκεντρωμένης Διοίκησης Αιγαίου».

6. Την υπ' αριθμ. 14192/15.05.2017 (ΦΕΚ 250/Υ.Ο.Δ.Δ./26-05-2017) απόφαση του Υπουργού Εσωτερικών περί διορισμού του Νικόλαου Θεοδωρίδη ως Συντονιστή της Α.Δ. Αιγαίου.

7. Την υπ' αριθμ. 10633649/790/Α00006/03-08-2004 απόφαση του Υπουργού Οικονομίας και Οικονομικών «Καταγραφή - Διοικητική κωδικοποίηση των αρμοδιοτήτων σε θέματα Υπηρεσιών του Υπουργείου Οικονομίας και Οικονομικών που περιέχονται στους Γενικούς Γραμματείς Περιφερειών».

8. Την υπ' αριθμ. 29395/19-05-2017 (ΑΔΑ:72ΩΠΟΡ1Ι-8ΝΝ) απόφαση του Γενικού Γραμματέα της Αποκεντρωμένης Διοίκησης Αιγαίου περί «Ορισμού Μελών Επιτροπής Καθορισμού Αιγιαλού και Παραλίας, Παλαιού Αιγιαλού καθώς και της Όχθης, Παλαιάς Όχθης και Παρόχθιας Ζώνης (άρθρο 100 του Π.Δ.284/1988, άρθρα 3 και 31 του Ν. 2971/2001 (ΦΕΚ 285/Α) στην περιοχή αρμοδιότητας της Αποκεντρωμένης Διοίκησης Αιγαίου».

9. Την υπ' αριθμ. 32906/06-06-2017 απόφαση του Συντονιστή Αποκεντρωμένης Διοίκησης Αιγαίου περί «Μεταβίβασης αρμοδιοτήτων και παροχής εξουσιοδότησης υπογραφής διοικητικών πράξεων και εγγράφων "με εντολή Συντονιστή Αποκεντρωμένης Διοίκησης Αιγαίου" στον Προϊστάμενο της Γενικής Διεύθυνσης Εσωτερικής Λειτουργίας της Αποκεντρωμένης Διοίκησης Αιγαίου και στους Προϊσταμένους των οργανικών μονάδων αυτής».

10. Την υπ' αριθμ. 1030067/296/Α006/7-04-2004 εγκύκλιο της Δ/νσης Οργάνωσης του Υπουργείου Οικονομίας και Οικονομικών.

11. Το υπ' αριθμ. πρωτ. Δ6Α1022671/ΕΞ2011/10-02-2011 έγγραφο της Γενικής Γραμματείας Φορολογικών και Τελωνειακών Θεμάτων του Υπουργείου Οικονομικών περί «Αρμοδιότητας Υπογραφής».

12. Το υπ' αριθμ. πρωτ. Δ10Β/6891ΕΞ2014/27-08-2014 (ΠΟΛ.1196) έγγραφο της Διεύθυνσης Δημόσιας Περιουσίας της Γενικής Γραμματείας Δημόσιας Περιουσίας του Υπουργείου Οικονομικών, με το οποίο παρέχονται διευκρινήσεις επί των διατάξεων του άρθρου 11 του ν. 4281/2014.

13. Την από 07-11-2017 έκθεση της, κατά το άρθρο 3 του ν.2971/2001, αρμόδιας Επιτροπής καθορισμού αιγιαλού και παραλίας για τον καθορισμό οριογραμμών αιγιαλού και παραλίας στη θέση «Στενό» νήσου Άνδρου.

14. Τους ορθοφωτοχάρτες ετών λήψης 2008-2009 και 1945 που διατέθηκαν από την Ε.Κ.Χ.Α. Α.Ε. σε εφαρμογή του άρθρου 11 του ν. 4281/2014 (ΦΕΚ 160/τ.Α΄/2014) και ενσωματώθηκαν στο σύστημα Ψ.Υ.-ΔΗ.ΠΕ.Ε.Κ. της Γενικής Γραμματείας Δημόσιας Περιουσίας του Υπουργείου Οικονομικών.

15. Το με αριθμό Τ25 και υπό κλίμακα 1:1000 τοπογραφικό διάγραμμα επί του ανωτέρω ορθοφωτογραφικού υποβάθρου, εξαρτημένο από το κρατικό δίκτυο συντεταγμένων (ΕΓΣΑ’87), το οποίο συντάχθηκε τον Οκτώβριο του 2017 από την Άρτεμη Καραγεωργίου, Τοπογράφο Μηχανικό ΠΕ, της Περιφερειακής Διεύθυνσης Δημόσιας Περιουσίας Αιγαίου και θεωρήθηκε από το Δημήτρη Κουλούκη, Πολιτικό Μηχανικό ΠΕ, Προϊστάμενο του Τμήματος Γ΄ - Τεχνικής Υποστήριξης και Διαχείρισης της ίδιας Διεύθυνσης.

16. Το υπ’ αριθμ. πρωτ. 10493/08-11-2017 (Ο.Ε. 28-11-2017) έγγραφο της Περιφερειακής Διεύθυνσης Δημόσιας Περιουσίας Αιγαίου, αποφασίζουμε:

Επικυρώνουμε την από 07-11-2017 έκθεση της, κατά το άρθρο 3 του ν.2971/2001, αρμόδιας Επιτροπής καθορισμού αιγιαλού και παραλίας για τον καθορισμό οριογραμμών αιγιαλού και παραλίας στη θέση «Στενό» νήσου Άνδρου και το με αριθμό Τ25 και υπό κλίμακα 1:1000 τοπογραφικό διάγραμμα, εξαρτημένο από το κρατικό δίκτυο συντεταγμένων (ΕΓΣΑ’87) το οποίο συντάχθηκε τον Οκτώβριο του 2017 από την Άρτεμη Καραγεωργίου, Τοπογράφο Μηχανικό ΠΕ, της Περιφερειακής Διεύθυνσης Δημόσιας Περιουσίας Αιγαίου και θεωρήθηκε από το Δημήτρη Κουλούκη, Πολιτικό Μηχανικό ΠΕ, Προϊστάμενο του Τμήματος Γ΄ - Τεχνικής Υποστήριξης και Διαχείρισης της ίδιας Διεύθυνσης.

Επί του ανωτέρω τοπογραφικού διαγράμματος η Επιτροπή καθορίζει:

- Την οριογραμμή του αιγιαλού με κόκκινη, πολυγωνική γραμμή και κορυφές Α1, Α2, …, Α15, Α16.
- Την οριογραμμή της παραλίας με κίτρινη πολυγωνική γραμμή και κορυφές Π1, Π2, …, Π15, Π16 σε απόσταση 10 μέτρων από την οριογραμμή του αιγιαλού, προκειμένου να εξασφαλισθεί η επικοινωνία της ξηράς με τη θάλασσα και αποφαίνεται ότι δεν υπάρχει παλαιός αιγιαλός.

Στη ζώνη του αιγιαλού υπάρχει ερειπωμένη κατασκευή.

Στη ζώνη της παραλίας υπάρχουν κατασκευές (ξερολιθιές, πηγάδι κλπ.) οι οποίες δεν εξαιρούνται.

Η παρούσα απόφαση με την έκθεση της Επιτροπής και το τοπογραφικό διάγραμμα να δημοσιευθούν στην Εφημερίδα της Κυβερνήσεως.

Ερμούπολη, 7 Δεκεμβρίου 2017

Με εντολή Συντονιστή
Αποκεντρωμένης Διοίκησης
Ο Αναπληρωτής Προϊστάμενος Διεύθυνσης

ΑΡΙΣΤΟΤΕΛΗΣ ΜΑΡΚΑΝΤΩΝΗΣ

ΕΚΘΕΣΗ ΕΠΙΤΡΟΠΗΣ ΚΑΘΟΡΙΣΜΟΥ
ΑΙΓΙΑΛΟΥ ΚΑΙ ΠΑΡΑΛΙΑΣ
(Άρθρο 3 ν. 2971/2001)

Για τον καθορισμό των οριογραμμών αιγιαλού και παραλίας στη θέση «Στενό» νήσου Άνδρου.

Στην Άνδρο, σήμερα 07-11-2017, οι υπογράφοντες:

- Δημήτριος Πατρώνης, Προϊστάμενος της Περιφερειακής Διεύθυνσης Δημόσιας Περιουσίας Αιγαίου, ως πρόεδρος.
- Άρτεμις Καραγεωργίου, Τοπογράφος Μηχανικός της Περιφερειακής Διεύθυνσης Δημόσιας Περιουσίας Αιγαίου, ως μέλος.
- Γεώργιος Σίδερης, Υποπλοίαρχος Λ.Σ., Λιμενάρχης Άνδρου.
- Ο Προϊστάμενος της Διεύθυνσης Περιβάλλοντος και Χωρικού Σχεδιασμού Νοτίου Αιγαίου που προσκλήθηκε με την υπ’αριθμ. 10103/27-10-2017 πρόσκληση του προέδρου, δεν παρέστη.
- Αικατερίνη Κολυδά, Αναπληρώτρια Προϊσταμένη του τμήματος Δόμησης του Δήμου Άνδρου, ως μέλος.

αποτελούντες την Επιτροπή καθορισμού αιγιαλού και παραλίας του άρθρου 3 του Ν. 2971/2001 «Αιγιαλός, παραλία και άλλες διατάξεις» που συστάθηκε με την υπ’ αριθμ. 29395/19-05-2017 απόφαση του Γενικού Γραμματέα της Αποκεντρωμένης Διοίκησης Αιγαίου (ΑΔΑ:72ΩΠΟΡ1Ι-8ΝΝ), έπειτα από την υπ’ αριθμ. 10103/27-10-2017 πρόσκληση μεταβήκαμε στην προαναφερθείσα περιοχή και έχοντας υπόψη:

1) Το άρθρο 105 του π.δ. 111/2014 (ΦΕΚ 178/Α’).

2) Τις διατάξεις του άρθρου 4 «Χάραξη αιγιαλού και παραλίας» του ν.2971/2001, όπως αντικαταστάθηκε με το άρθρο 11 του ν.4281/2014 (ΦΕΚ 160/Α’) και ισχύει.

3) Το υπ’ αριθμ. Δ10Β/6891ΕΞ2014/27-08-2014 (ΠΟΛ.1196) έγγραφο της Διεύθυνσης Δημόσιας Περιουσίας της Γενικής Γραμματείας Δημόσιας Περιουσίας του Υπουργείου Οικονομικών, με το οποίο δίνονται διευκρινίσεις επί των διατάξεων του άρθρου 11 του ν.4281/2014.

4) Το γεγονός ότι η υπόψη περιοχή δεν συμπεριλαμβάνεται σε εκείνες των οποίων τα υπόβαθρα εξαιρούνται από την ανάρτηση στο διαδίκτυο ή στις οποίες αναστέλλεται ο κοινόχρηστος χαρακτήρας του αιγιαλού και της παραλίας, όπως αυτές υποδείχθηκαν με το υπ’ αριθμ. Φ.900/40/827227/Σ.366/19-07-2015 εμπιστευτικό έγγραφο του Γ.Ε.Σ.

5) Την υπ’ αριθμ. 1089532π.ε./8205π.ε./Β0010/20-04-2005 (ΦΕΚ 595/Β’) απόφαση των Υπουργών Οικονομίας και Οικονομικών και Περιβάλλοντος Χωροταξίας και Δημοσίων Έργων «Στοιχεία καθορισμού αιγιαλού και παραλίας».

6) Την PRP000001-25-4727/19-10-2017 (αρ. πρωτ. εισερχ. 9808/20-10-2017) αίτηση της εταιρείας PROTERGIA για καθορισμό των οριογραμμών αιγιαλού και παραλίας στην περιοχή.

7) Τα φυσικά χαρακτηριστικά της περιοχής: Η ακτή του κεντρικού τμήματος του όρμου είναι αμμώδης και βόρεια και νότια περικλείεται από βραχώδη υψώματα. Ο πυθμένας έχει μικρή κλίση (η ισοβαθής των 20 μ βρίσκεται σε απόσταση 520 μ περίπου από το μέσο του όρμου). Η περιοχή βρίσκεται στη νοτιοανατολική πλευρά της νήσου Άνδρου και προσβάλλεται από ανέμους ανατολικής μόνο διεύθυνσης, έντασης 5 - 6 Beaufort.

8) Τα λοιπά δεδομένα της περιοχής: (i) Δεν υπάρχουν καταγεγραμμένα δημόσια κτήματα (ii) Δεν υπάρχουν φυσικοί παράκτιοι πόροι (iii) η περιοχή ανήκει στο δίκτυο Natura με κωδικό GR4220028 (SPA) και είναι καταφύγιο άγριας ζωής (iv) Η περιοχή δεν έχει ενταχθεί στο Εθνικό Κτηματολόγιο (v) Με το από 19-10-2011 π.δ. (ΦΕΚ 291/

ΑΑΠ) καθορίστηκαν οι χρήσεις γης και οι όροι και περιορισμοί δόμησης στις εκτός σχεδίου και εκτός ορίων οικισμού περιοχές της νήσου Άνδρου.

9) Τους ορθοφωτοχάρτες ετών λήψης 2008 - 2009 και 1945 που διατέθηκαν από την Ε.Κ.Χ.Α. Α.Ε. σε εφαρμογή του άρθρου 11 του ν. 4281/2014 (ΦΕΚ 160/Α’) και ενσωματώθηκαν στο σύστημα Ψ.Υ.-ΔΗ.ΠΕ.Ε.Κ. της Γενικής Γραμματείας Δημόσιας Περιουσίας του Υπουργείου Οικονομικών.

10) Το με αριθμό Τ25 και υπό κλίμακα 1:1000 τοπογραφικό διάγραμμα επί του ανωτέρω ορθοφωτογραφικού υποβάθρου, εξαρτημένο από το κρατικό δίκτυο συντεταγμένων (ΕΓΣΑ’87), το οποίο συντάχθηκε τον Οκτώβριο του 2017 από την Άρτεμη Καραγεωργίου, Τοπογράφο Μηχανικό Π.Ε. της Περιφερειακής Διεύθυνσης Δημόσιας Περιουσίας Αιγαίου και θεωρήθηκε από το Δημήτρη Κουλούκη, Πολιτικό Μηχανικό ΠΕ, Προϊστάμενο του Τμήματος Γ’-Τεχνικής Υποστήριξης και Διαχείρισης της ίδιας Διεύθυνσης.

Καθορίζουμε επί του ανωτέρω διαγράμματος:

- Την οριογραμμή του αιγιαλού με κόκκινη πολυγωνική γραμμή και κορυφές Α1, Α2,..., Α15, Α16.

- Την οριογραμμή της παραλίας με κίτρινη πολυγωνική γραμμή και κορυφές Π1, Π2,..., Π15, Π16 σε απόσταση 10 μέτρων από την οριογραμμή του αιγιαλού, προκειμένου να εξασφαλισθεί η επικοινωνία της ξηράς με τη θάλασσα.

- Αποφαινόμαστε ότι δεν υπάρχει παλαιός αιγιαλός.


Στη ζώνη του αιγιαλού υπάρχει ερειπωμένη κατασκευή. Στη ζώνη της παραλίας υπάρχουν κατασκευές (ξερολιθιές, πηγάδι, κλπ) οι οποίες δεν εξαιρούνται.

ΠΙΝΑΚΑΣ ΣΥΝΤΕΤΑΓΜΕΝΩΝ ΚΟΡΥΦΩΝ					
ΟΡΙΟΓΡΑΜΜΗ ΑΙΓΙΑΛΟΥ			ΟΡΙΟΓΡΑΜΜΗ ΠΑΡΑΛΙΑΣ		
ΑΑ	Χ	Υ	ΑΑ	Χ	Υ
Α1	584207.38	4171575.86	Π1	584203.55	4171585.10
Α2	584195.58	4171570.96	Π2	584188.16	4171578.72
Α3	584187.73	4171554.20	Π3	584180.45	4171562.23
Α4	584162.50	4171545.29	Π4	584161.79	4171555.65
Α5	584140.77	4171549.74	Π5	584140.83	4171559.94
Α6	584109.18	4171543.68	Π6	584107.23	4171553.49
Α7	584087.31	4171539.19	Π7	584083.19	4171548.55
Α8	584032.19	4171499.27	Π8	584023.14	4171505.07
Α9	584024.23	4171459.30	Π9	584014.67	4171462.48
Α10	584010.42	4171430.32	Π10	584000.69	4171433.14
Α11	584006.84	4171400.85	Π11	583996.31	4171397.08
Α12	584032.44	4171376.42	Π12	584028.39	4171366.47
Α13	584087.32	4171375.84	Π13	584088.34	4171365.83
Α14	584141.69	4171387.69	Π14	584142.88	4171377.71
Α15	584187.03	4171388.73	Π15	584185.90	4171378.70
Α16	584218.76	4171380.71	Π16	584216.31	4171371.01


Η Επιτροπή

Ο Πρόεδρος
ΔΗΜΗΤΡΙΟΣ ΠΑΤΡΩΝΗΣ

Τα Μέλη
ΑΡΤΕΜΙΣ ΚΑΡΑΓΕΩΡΓΙΟΥ
ΓΕΩΡΓΙΟΣ ΣΙΔΕΡΗΣ
ΑΙΚΑΤΕΡΙΝΗ ΚΟΛΥΔΑ

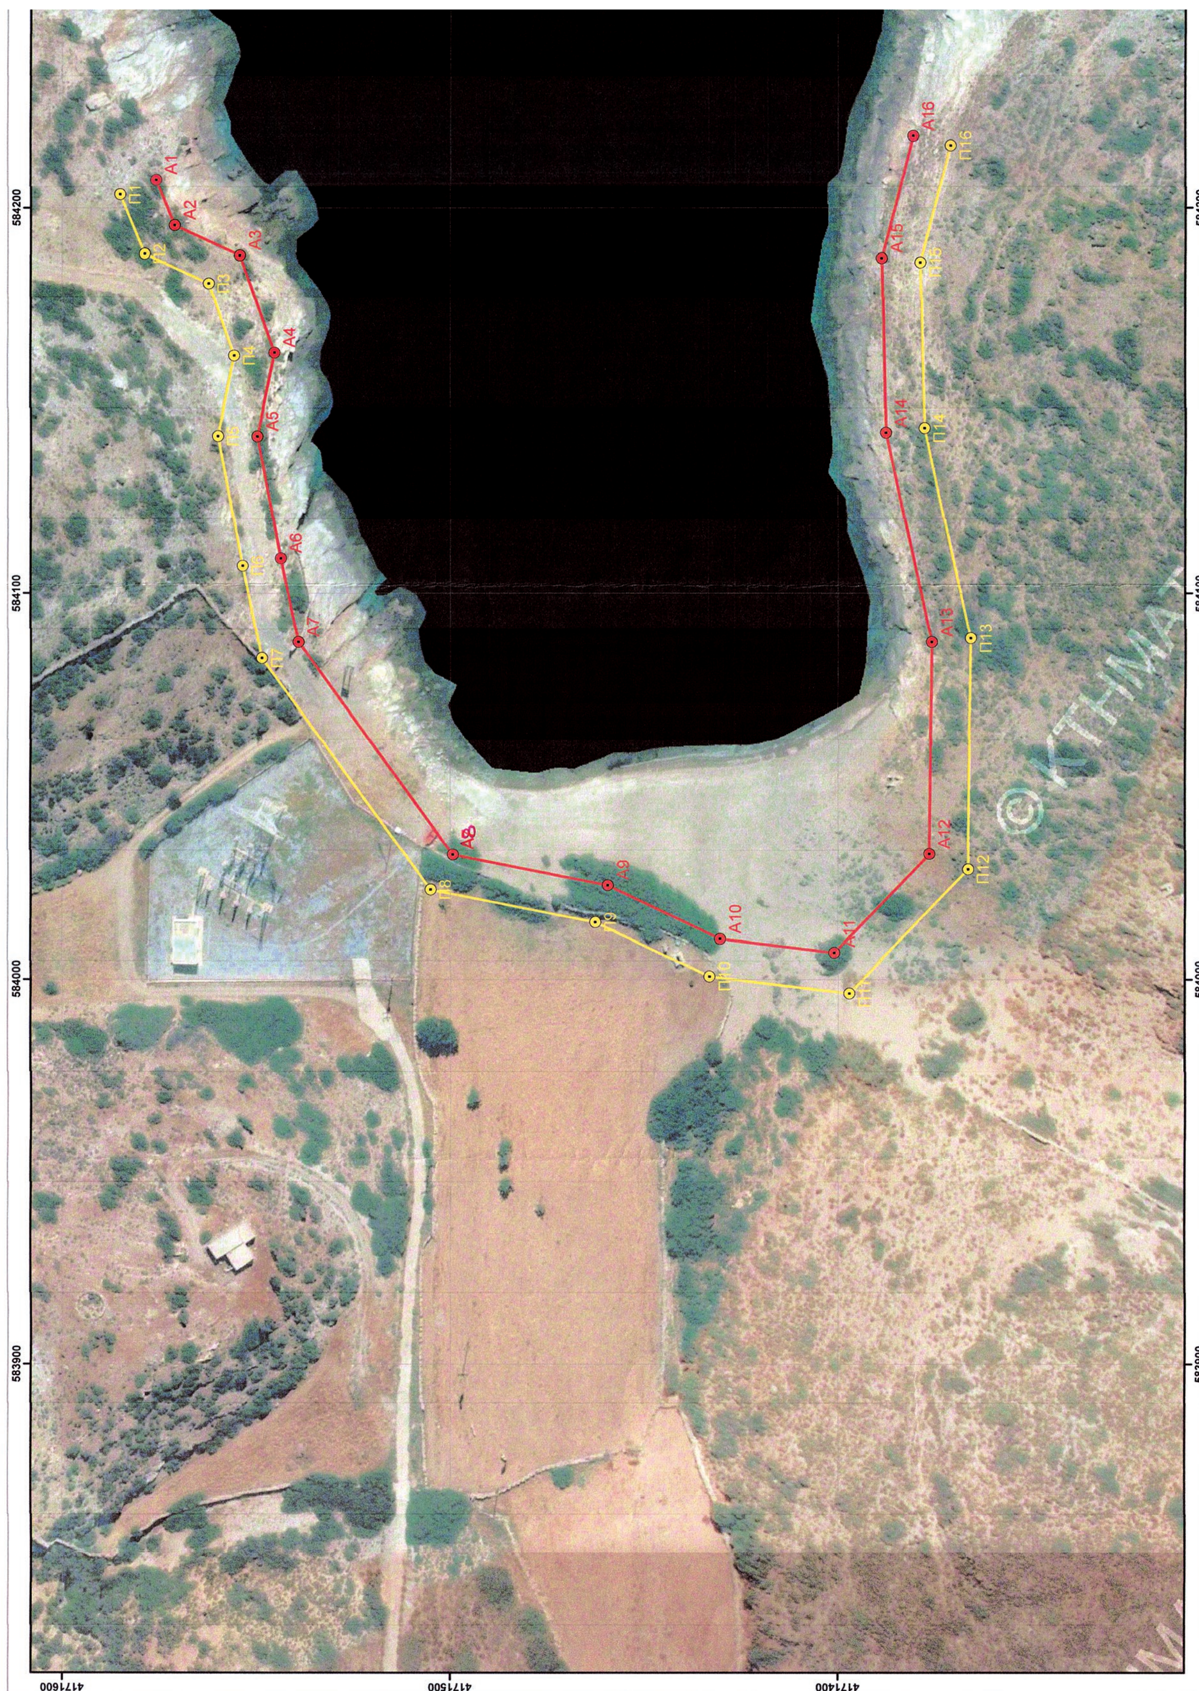

ΕΘΝΙΚΟ ΤΥΠΟΓΡΑΦΕΙΟ
Για τεχνικούς λόγους στο σχεδιάγραμμα, από το ηλεκτρονικό αρχείο, έγινε σμίκρυνση κατά ποσοστό 51%

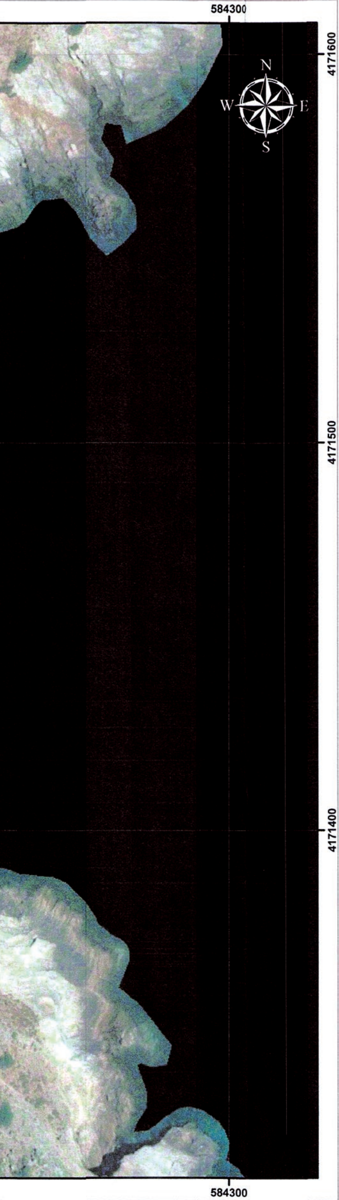

ΠΙΝΑΚΑΣ ΣΥΝΤΕΤΑΓΜΕΝΩΝ ΚΟΡΥΦΩΝ					
ΟΡΙΟΓΡΑΜΜΗ ΑΙΓΙΑΛΟΥ			ΟΡΙΟΓΡΑΜΜΗ ΠΑΡΑΛΙΑΣ		
ΑΑ	Χ	Υ	ΑΑ	Χ	Υ
Α1	584207,38	4171575,86	Π1	584203,55	4171585,10
Α2	584195,58	4171570,96	Π2	584188,16	4171578,72
Α3	584187,73	4171554,20	Π3	584180,45	4171562,23
Α4	584162,50	4171545,29	Π4	584161,79	4171555,65
Α5	584140,77	4171549,74	Π5	584140,83	4171559,94
Α6	584109,18	4171543,68	Π6	584107,23	4171553,49
Α7	584087,31	4171539,19	Π7	584083,19	4171548,55
Α8	584032,19	4171499,27	Π8	584023,14	4171505,07
Α9	584024,23	4171459,30	Π9	584014,67	4171462,48
Α10	584010,42	4171430,32	Π10	584000,69	4171433,14
Α11	584006,84	4171400,85	Π11	583996,31	4171397,08
Α12	584032,44	4171376,42	Π12	584028,39	4171366,47
Α13	584087,32	4171375,84	Π13	584088,34	4171365,83
Α14	584141,69	4171387,69	Π14	584142,88	4171377,71
Α15	584187,03	4171388,73	Π15	584185,90	4171378,70
Α16	584218,76	4171380,71	Π16	584216,31	4171371,01

ΥΠΟΜΝΗΜΑ ΕΠΙΤΡΟΠΗΣ

1. Το παρόν τοπογραφικό διάγραμμα συνοδεύει την από 23-10-2017 έκθεση της Επιτροπής καθορισμού των οριογραμμών αιγιαλού και παραλίας (άρθρο 3 του Ν.2971/2001).

2. Καθορίζεται:
γραμμή αιγιαλού
(κόκκινη) ——— Α1, Α2, Α3, ..., Α15, Α16
γραμμή παραλίας
(κίτρινη) ——— Π1, Π2, Π3, ..., Π15, Π16

3. Δεν υπάρχει παλαιός αιγιαλός.

4. Οι κορυφές των οριογραμμών αιγιαλού και παραλίας του παρόντος καθορισμού ορίζονται με ορθογώνιες συντεταγμένες του κρατικού τριγωνομετρικού δικτύου σε προβολή ΕΓΣΑ' 87 όπως στον πίνακα συντεταγμένων.

Ο πρόεδρος

ΔΗΜΗΤΡΗΣ ΠΑΤΡΩΝΗΣ

Τα μέλη

1. ΑΡΤΕΜΙΣ ΚΑΡΑΓΕΩΡΓΙΟΥ
ΤΟΠΟΓΡΑΦΟΣ ΜΗΧΑΝΙΚΟΣ ΠΕ

2. ΓΕΩΡΓΙΟΣ ΣΙΔΕΡΗΣ

3. ΔΕΝ ΠΑΡΕΣΤΗ

4.

ΥΠΟΥΡΓΕΙΟ ΟΙΚΟΝΟΜΙΚΩΝ
ΓΕΝΙΚΗ ΓΡΑΜΜΑΤΕΙΑ ΔΗΜΟΣΙΑΣ ΠΕΡΙΟΥΣΙΑΣ
ΓΕΝΙΚΗ Δ/ΝΣΗ ΔΗΜΟΣΙΑΣ ΠΕΡΙΟΥΣΙΑΣ & ΚΟΙΝΩΦ. ΠΕΡΙΟΥΣΙΩΝ

ΠΕΡΙΦΕΡΕΙΑΚΗ ΔΙΕΥΘΥΝΣΗ
ΔΗΜΟΣΙΑΣ ΠΕΡΙΟΥΣΙΑΣ ΑΙΓΑΙΟΥ

ΤΟΠΟΓΡΑΦΙΚΟ ΔΙΑΓΡΑΜΜΑ

ΚΑΘΟΡΙΣΜΟΥ ΟΡΙΟΓΡΑΜΜΩΝ ΑΙΓΙΑΛΟΥ ΚΑΙ ΠΑΡΑΛΙΑΣ

ΘΕΣΗ:
ΣΤΕΝΟ – Δ.Ε. ΚΟΡΘΙΟΥ – ΔΗΜΟΣ ΑΝΔΡΟΥ
ΝΗΣΟΣ ΑΝΔΡΟΣ

ΥΠΟΒΑΘΡΟ:
ΟΡΘΟΦΩΤΟΧΑΡΤΕΣ ΕΤΩΝ 2008-2009 ΤΗΣ Ε.Κ.Χ.Α. Α.Ε.

ΕΞΑΡΤΗΣΗ	ΗΜΕΡΟΜΗΝΙΑ	ΑΡ. ΣΧΕΔΙΟΥ	ΚΛΙΜΑΚΑ
ΕΓΣΑ' 87	ΟΚΤΩΒΡΙΟΣ 2017	Τ25	1:1000

ΘΕΩΡΗΘΗΚΕ	ΣΥΝΤΑΧΘΗΚΕ
Ο ΠΡΟΪΣΤΑΜΕΝΟΣ ΤΟΥ ΤΜΗΜΑΤΟΣ Γ' ΤΕΧΝΙΚΗΣ ΥΠΟΣΤΗΡΙΞΗΣ & ΔΙΑΧΕΙΡΙΣΗΣ ΔΗΜΗΤΡΗΣ ΚΟΥΛΟΥΚΗΣ ΠΟΛΙΤΙΚΟΣ ΜΗΧΑΝΙΚΟΣ	ΑΡΤΕΜΙΣ ΚΑΡΑΓΕΩΡΓΙΟΥ ΤΟΠΟΓΡΑΦΟΣ ΜΗΧΑΝΙΚΟΣ

Αριθμ. 4195/215645 (2)

Κήρυξη ως αναδασωτέα έκταση εμβαδού 119,669 στρεμ στη θέση «Ντούλα-Κακαρδίτσα- Κοτρώνι» Τ.Κ Αθαμανίας του Δήμου Πύλης της Π.Ε Τρικάλων.

Ο ΣΥΝΤΟΝΙΣΤΗΣ
ΑΠΟΚΕΝΤΡΩΜΕΝΗΣ ΔΙΟΙΚΗΣΗΣ
ΘΕΣΣΑΛΙΑΣ - ΣΤΕΡΕΑΣ ΕΛΛΑΔΑΣ

Έχοντας υπόψη:

1. Τις διατάξεις: α) Του άρθρου 117 παρ. 3 του Συντάγματος της Χώρας (ΦΕΚ 85/18-4- 2001 τεύχος Α’), β) Του ν. 3200/1955 περί διοικητικής αποκέντρωσης όπως αυτές τροποποιήθηκαν μεταγενέστερα και γ) Του Προεδρικού Διατάγματος 138/23-12-2010 (ΦΕΚ 231/ Α΄/27-12-2010).

2. Τη με αριθμό 6985/85797/1-6-2017 (ΦΕΚ 2003/Β’/ 12.6.2017) απόφαση του Συντονιστή Αποκεντρωμένης Διοίκησης Θεσσαλίας-Στερεάς Ελλάδας με θέμα: Μεταβίβαση δικαιώματος υπογραφής του Συντονιστή Αποκεντρωμένης Διοίκησης Θεσσαλίας-Στερεάς Ελλάδας (Α.Δ.Θ.Σ.Ε.) στον Προϊστάμενο ή στην Προϊσταμένη της Γενικής Διευθύνσεως Δασών και Αγροτικών Υποθέσεων και στους Προϊσταμένους ή στις Προϊστάμενες Διευθύνσεων και Δασαρχείων της ανωτέρω Γενικής Διευθύνσεως.

3. Το ν. 998/1979 «Περί προστασίας των Δασών και των Δασικών εν γένει εκτάσεων της Χώρας» (Α΄289) και ειδικότερα: α) του άρθρου 41 παρ. 1. και παρ. 3 όπως αυτό τροποποιήθηκε με το άρθρο 1 παρ. 8 και παρ. 15 του ν. 3208/2003 (Α’ 303) και β) του άρθρου 38 παρ.1 όπως ισχύει σήμερα.

4. Τις διαταγές του Υπουργείου Γεωργίας, α) 160417/1180/9.7.80 και β) 182447/3049/24.9.80 καθώς και την 204262/4545/23-11-2010 δ/γη του ΥΠ.Ε.Κ.Α.

5. Την με αριθμό 11316/138807/30-8-2017 απόφαση του Συντονιστή Αποκεντρωμένης Διοίκησης Θεσσαλίας-Στερεάς Ελλάδας με την οποία ορίστηκε Αναπληρωτής Προϊστάμενος της Διεύθυνσης Δασών Τρικάλων ο Χρήστος Κουτσονάσιος.

6. Την 7394/211739/30-11-2017 εισήγηση του αρμόδιου Δασαρχείου Τρικάλων, σχετικά με την κήρυξη ως αναδασωτέας της αναφερόμενης στο θέμα έκτασης, αποφασίζουμε:

Κηρύσσουμε ως αναδασωτέα, έκταση συνολικού εμβαδού 119,669 στρεμ (εκατόν δέκα εννιά στρέμματα και εξακόσια εξήντα εννέα τετραγωνικά μέτρα), της παρ. 1 του άρθρου 3, της παρ. 1 περ. α και σε καμία περίπτωση της παρ. 2 του άρθρου 4 του ν. 998/1979, όπως ισχύει σήμερα. Η έκταση αυτή, που βρίσκεται στη θέση «Ντούλα-Κακαρδίτσα- Κοτρώνι» Τ.Κ Αθαμανίας του Δήμου Πύλης της Π.Ε Τρικάλων, απεικονίζεται με στοιχεία περιμέτρου 1,2,3,4,...40,41,42,1 στο προσαρτημένο στην παρούσα απόφαση διάγραμμα, το οποίο αποτελεί αναπόσπαστο μέρος αυτής και συνορεύει:

Βόρεια: Με δασικού χαρακτήρα εκτάσεις
Νότια: Με δασικού χαρακτήρα εκτάσεις
Ανατολικά: Με δασικού χαρακτήρα εκτάσεις
Δυτικά: Με δασικού χαρακτήρα εκτάσεις

Σκοποί της κήρυξης της ανωτέρω έκτασης ως αναδασωτέας, είναι η διατήρηση του δασικού χαρακτήρα αυτής, ο αποκλεισμός της διάθεσής της για άλλη χρήση και η αποκατάσταση της καταστραφείσας από πυρκαγιά βλάστησης.

Από την παρούσα απόφαση δεν προκύπτει δαπάνη για τον κρατικό προϋπολογισμό.


Η απόφαση αυτή να δημοσιευθεί στην Εφημερίδα της Κυβερνήσεως.

Τρίκαλα, 6 Δεκεμβρίου 2017

Με εντολή Συντονιστή
Αποκεντρωμένης Διοίκησης
Ο Αναπληρωτής Προϊστάμενος της
Διεύθυνσης Δασών Τρικάλων

ΧΡΗΣΤΟΣ ΚΟΥΤΣΟΝΑΣΙΟΣ

**ΤΟΠΟΓΡΑΦΙΚΟ ΔΙΑΓΡΑΜΜΑ ΠΥΡΚΑΓΙΑΣ
ΜΕ ΕΜΒΑΔΟΝ Ε=119,669 στρ ΣΕ ΔΗΜΟΣΙΑ
ΕΚΤΑΣΗ ΤΗΣ ΤΚ ΑΘΑΜΑΝΙΑΣ ΠΟΥ ΠΡΟΤΕΙΝΕΤΑΙ ΝΑ
ΚΗΡΥΧΘΕΙ ΑΝΑΔΑΣΩΤΕΑ
ΚΛΙΜΑΚΑ 1:7000**

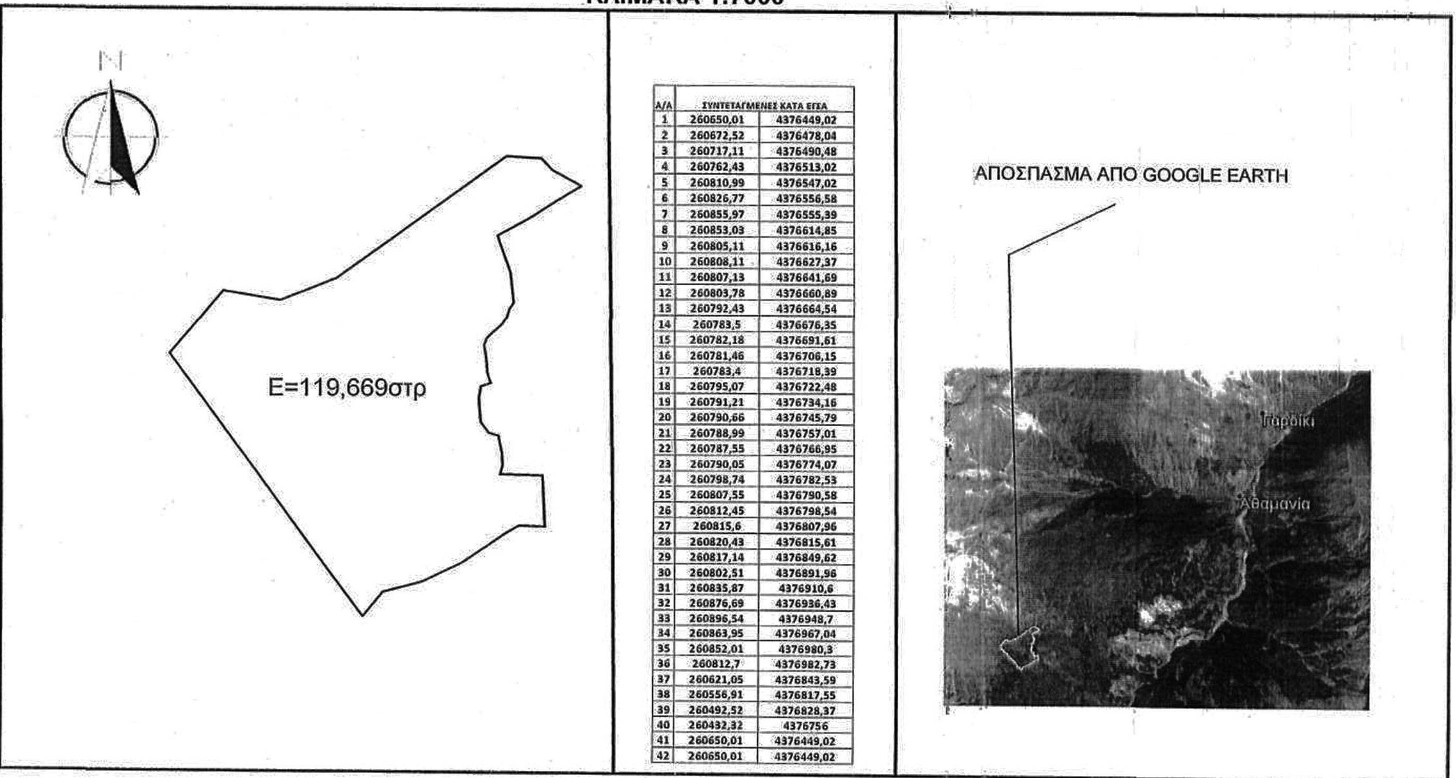

Α/Α	ΣΥΝΤΕΤΑΓΜΕΝΕΣ ΚΑΤΑ ΕΓΣΑ	
1	260650,01	4376449,02
2	260672,52	4376478,04
3	260717,11	4376490,48
4	260762,43	4376513,02
5	260810,99	4376547,02
6	260826,77	4376556,58
7	260855,97	4376555,39
8	260853,03	4376614,85
9	260805,11	4376616,16
10	260808,11	4376627,37
11	260807,13	4376641,69
12	260803,78	4376660,89
13	260792,43	4376664,54
14	260783,5	4376676,35
15	260782,18	4376691,61
16	260781,46	4376706,15
17	260783,4	4376718,39
18	260795,07	4376722,48
19	260791,21	4376734,16
20	260790,66	4376745,79
21	260788,99	4376757,01
22	260787,55	4376766,95
23	260790,05	4376774,07
24	260798,74	4376782,53
25	260807,55	4376790,58
26	260812,45	4376798,54
27	260815,6	4376807,96
28	260820,43	4376815,61
29	260817,14	4376849,62
30	260802,51	4376891,96
31	260835,87	4376910,6
32	260876,69	4376936,43
33	260896,54	4376948,7
34	260863,95	4376967,04
35	260852,01	4376980,3
36	260812,7	4376982,73
37	260621,05	4376843,59
38	260556,91	4376817,55
39	260492,52	4376828,37
40	260432,32	4376756
41	260650,01	4376449,02
42	260650,01	4376449,02

ΘΕΩΡΗΘΗΚΕ
Τρίκαλα ...6-12..2017
Ο Αναπληρωτής Προϊστάμενος
της Δ/νσης Δασών

Κουτσονάσιος Χρήστος
Δασολόγος με Α΄ βαθμό

Ελέγχθηκε .30-11..2017
Ο Αναπληρωτής Προϊστάμενος
του Δασαρχείου Τρικάλων

Κουλουκούρας Χρήστος
Δασολόγος με Α΄ βαθμό

Τρίκαλα 30-11-2017
Η Συντάκτρια

Αφροδίτη Χαριζοπούλου
Δασοπόνος με Β΄ βαθμό

ΕΘΝΙΚΟ ΤΥΠΟΓΡΑΦΕΙΟ
Για τεχνικούς λόγους στο σχεδιάγραμμα, από το ηλεκτρονικό αρχείο, έγινε σμίκρυνση κατά ποσοστό 82%



ΕΘΝΙΚΟ ΤΥΠΟΓΡΑΦΕΙΟ

Την ευθύνη για την εκτύπωση, διαχείριση και κυκλοφορία των φύλλων της Εφημερίδας της Κυβερνήσεως, (ΦΕΚ) στην έντυπη και ηλεκτρονική έκδοση, **έχει το Εθνικό Τυπογραφείο** το οποίο αποτελεί δημόσια υπηρεσία η οποία υπάγεται στο Υπουργείο Διοικητικής Ανασυγκρότησης. Το Εθνικό Τυπογραφείο έχει επίσης την ευθύνη για την κάλυψη των εκτυπωτικών αναγκών του Δημοσίου. (ν. 3469/2006, Α΄ 131).

ΥΠΗΡΕΣΙΕΣ ΠΟΥ ΠΑΡΕΧΕΙ ΤΟ ΕΘΝΙΚΟ ΤΥΠΟΓΡΑΦΕΙΟ

1. ΦΥΛΛΟ ΤΗΣ ΕΦΗΜΕΡΙΔΑΣ ΤΗΣ ΚΥΒΕΡΝΗΣΕΩΣ (ΦΕΚ)

Η ηλεκτρονική μορφή των ΦΕΚ διατίθεται δωρεάν από την ιστοσελίδα www.et.gr. Για τα ΦΕΚ που δεν έχουν ψηφιοποιηθεί και καταχωρισθεί στην πιο πάνω ιστοσελίδα δίνεται η δυνατότητα δωρεάν αποστολής με ηλεκτρονικό ταχυδρομείο, μετά από αίτηση που υποβάλλεται ηλεκτρονικά με τη συμπλήρωση ειδικής φόρμας.

Η έντυπη μορφή των ΦΕΚ διατίθεται για μεμονωμένα φύλλα με το ανάλογο κόστος από το τμήμα Πωλήσεων απευθείας ή με ταχυδρομική αποστολή μέσω αίτησης παραγγελίας στα ΚΕΠ, ενώ για ετήσια συνδρομή από το τμήμα Συνδρομητών. Το κόστος για ασπρόμαυρο ΦΕΚ από 1 έως 16 σελίδες είναι 1€, προσαυξανόμενο κατά 0,20€ για κάθε επιπλέον οκτασέλιδο ή μέρος αυτού. Το κόστος για έγχρωμο ΦΕΚ είναι 1,50€ από 1 έως 16 σελίδες, προσαυξανόμενο κατά 0,30€ για κάθε επιπλέον οκτασέλιδο ή μέρος αυτού.

Τρόπος αποστολής κειμένων προς δημοσίευση

- Τα κείμενα για δημοσίευση στο ΦΕΚ, από όλες τις δημόσιες υπηρεσίες και τους φορείς του δημόσιου τομέα, **αποστέλλονται στην διεύθυνση** **webmaster.et@et.gr** με χρήση προηγμένης ψηφιακής υπογραφής και χρονοσήμανσης.
- Οι περιλήψεις Διακηρύξεων Δημοσίων Συμβάσεων, αποστέλλονται στην ηλεκτρονική διεύθυνση dds@et.gr με τη χρήση **απλού** ηλεκτρονικού ταχυδρομείου.
- Κατ’ εξαίρεση, πολίτες οι οποίοι δεν έχουν αποκτήσει προηγμένη ηλεκτρονική υπογραφή, μπορούν να αποστέλλουν ταχυδρομικά ή να καταθέτουν με εκπρόσωπό τους κείμενα προς δημοσίευση αποτυπωμένα σε χαρτί, στο Τμήμα Παραλαβής Δημοσιευτέας Ύλης.

Πληροφορίες σχετικά με την αποστολή/κατάθεση εγγράφων προς δημοσίευση, την πώληση των τευχών και τους ισχύοντες τιμοκαταλόγους για όλες τις υπηρεσίες θα βρείτε στην ιστοσελίδα μας και στη διαδρομή Εξυπηρέτηση κοινού - τμήμα πωλήσεων ή συνδρομητών. Επίσης στην ιστοσελίδα μπορείτε να αναζητήσετε πληροφορίες σχετικά με την πορεία δημοσίευσης των εγγράφων, εφόσον γνωρίζετε τον Κωδικό Αριθμό Δημοσιεύματος (ΚΑΔ). Τον ΚΑΔ εκδίδει το Εθνικό Τυπογραφείο για όλα τα κείμενα που πληρούν τις προϋποθέσεις δημοσίευσης.

2. ΚΑΛΥΨΗ ΕΚΤΥΠΩΤΙΚΩΝ ΑΝΑΓΚΩΝ του Δημοσίου και των φορέων του

Το Εθνικό Τυπογραφείο μετά από αίτημα φορέα του Δημοσίου αναλαμβάνει να σχεδιάσει και να εκτυπώσει κάρτες, βιβλία, αφίσες, μπλοκ, μηχανογραφικά έντυπα, φακέλους, φακέλους αλληλογραφίας, κ.ά. Επίσης σχεδιάζει και κατασκευάζει σφραγίδες.

ΕΠΙΚΟΙΝΩΝΙΑ ΜΕ ΤΟ ΕΘΝΙΚΟ ΤΥΠΟΓΡΑΦΕΙΟ

Ταχυδρομική Διεύθυνση: Καποδιστρίου 34, τ.κ. 10432, Αθήνα

ΤΗΛΕΦΩΝΙΚΟ ΚΕΝΤΡΟ: 210 5279000 - fax: 210 5279054

ΤΜΗΜΑΤΑ ΕΞΥΠΗΡΕΤΗΣΗΣ ΚΟΙΝΟΥ
Πωλήσεων: (Ισόγειο, τηλ. 210 5279178 - 180)
Συνδρομητών: (Ημιόροφος, τηλ. 210 5279136)
Πληροφοριών: (Ισόγειο, Γρ. 3 και τηλεφ. κέντρο 210 5279000)
Παραλαβής Δημ. Ύλης: (Ισόγειο, τηλ. 210 5279167, 210 5279139)

Ωράριο για το κοινό: Δευτέρα ως Παρασκευή: 8:00 - 13:30

Ιστοσελίδα: **www.et.gr**

Πληροφορίες σχετικά με την λειτουργία της ιστοσελίδας: **helpdesk.et@et.gr**

Αποστολή ψηφιακά υπογεγραμμένων εγγράφων προς δημοσίευση στο ΦΕΚ: **webmaster.et@et.gr**

Πληροφορίες για γενικό πρωτόκολλο και αλληλογραφία: **grammateia@et.gr**

